


泉州市特殊教育学校附属幼儿园

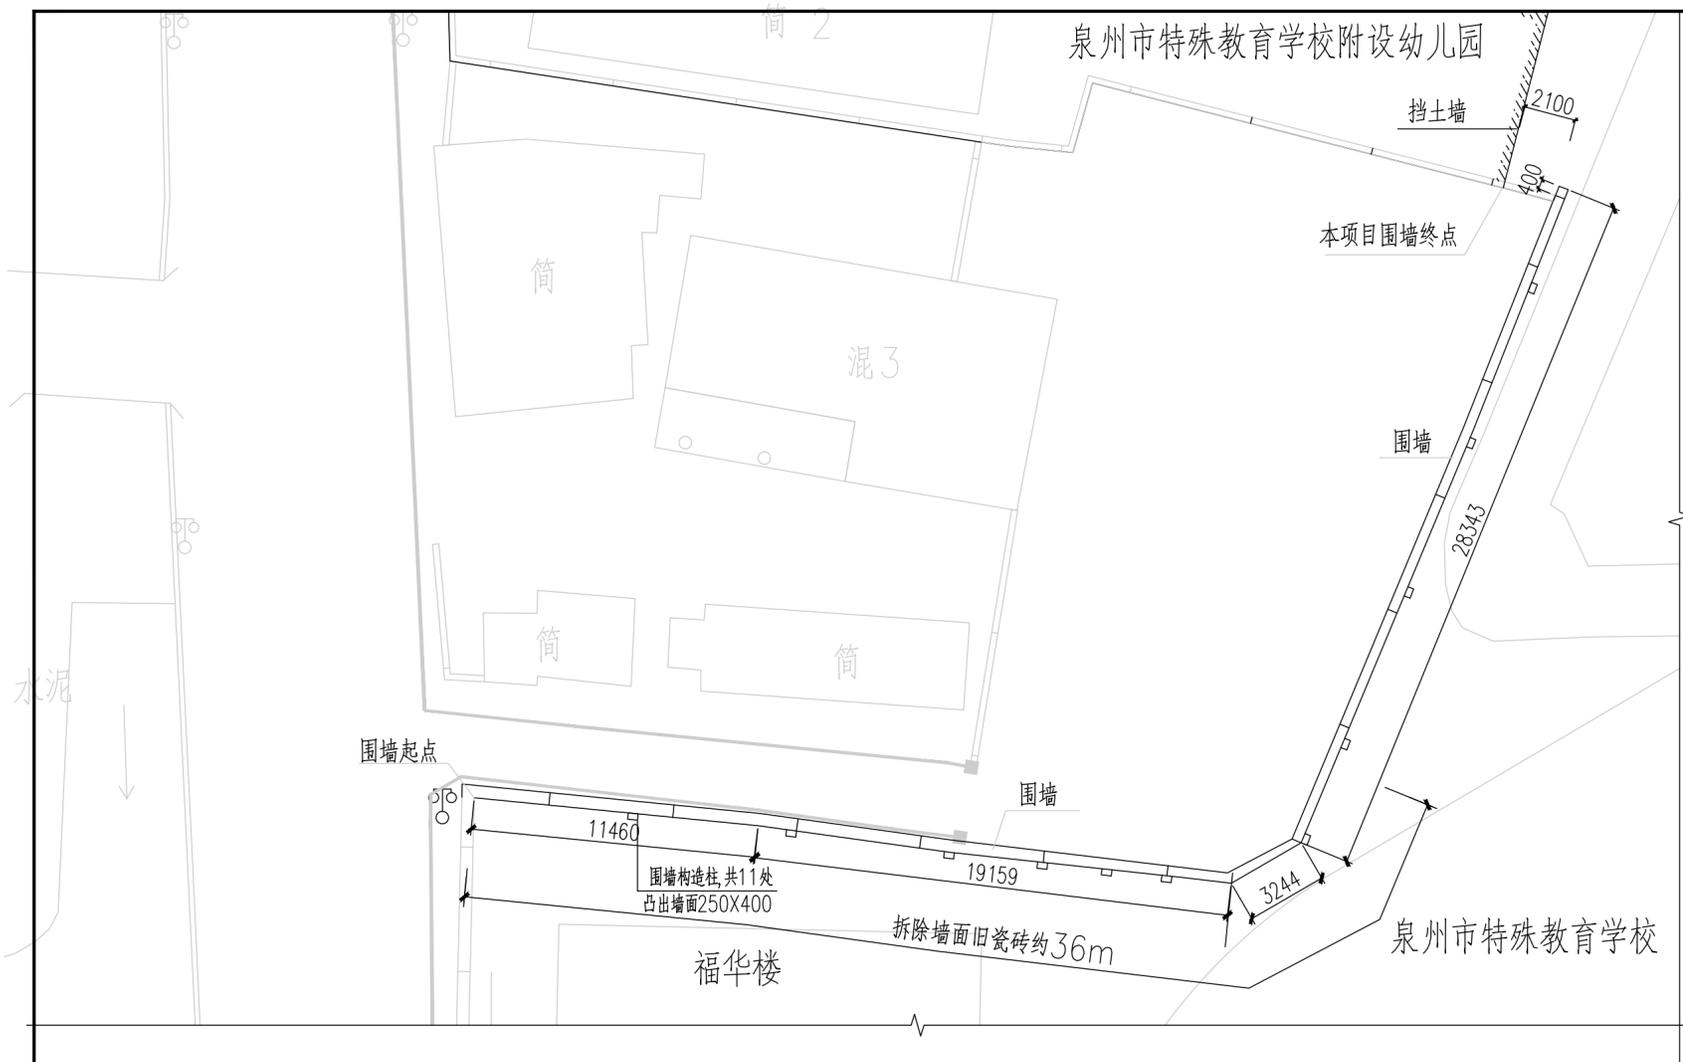

学校围墙平面图

围墙顶300X600瓷砖留缝贴面
20mm厚1:3水泥砂浆(内掺3%防水粉)

围墙构造柱,共11处
凸出围墙面250X400,瓷砖留缝贴面

20mm厚1:3水泥砂浆
(内掺3%防水粉)
300X600瓷砖留缝贴面



250 围墙厚度

①


300X600瓷砖留缝贴面

20mm厚1:3水泥砂浆(内掺3%防水粉)

围墙顶300X600瓷砖留缝贴面

20mm厚1:3水泥砂浆(内掺3%防水粉)

约10.5m

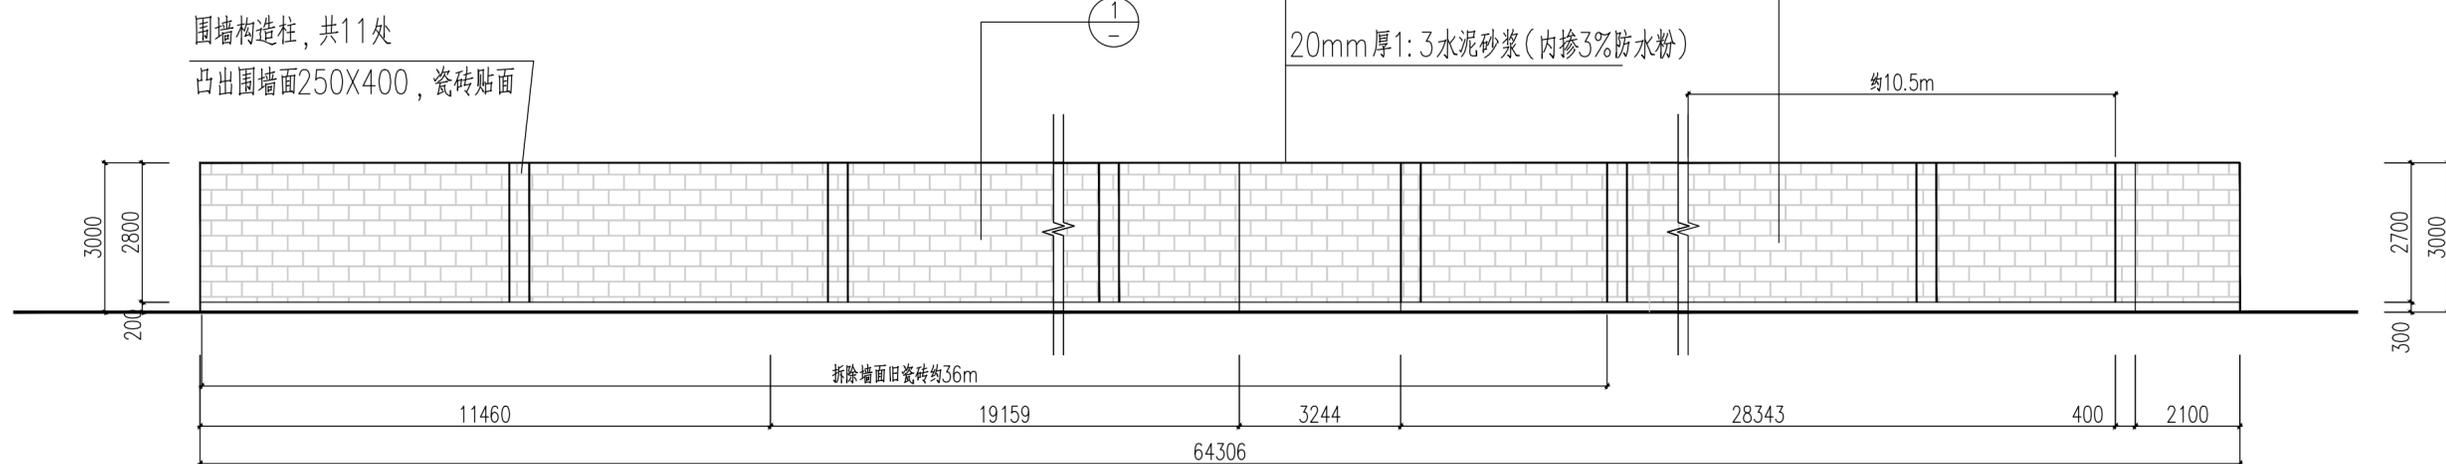

学校围墙立面展开示意图

工程名称

泉州市特殊教育学校围墙等附属设施改造工程

图纸内容


学校围墙平面图
学校围墙立面示意图

图别


施工图

图号

1

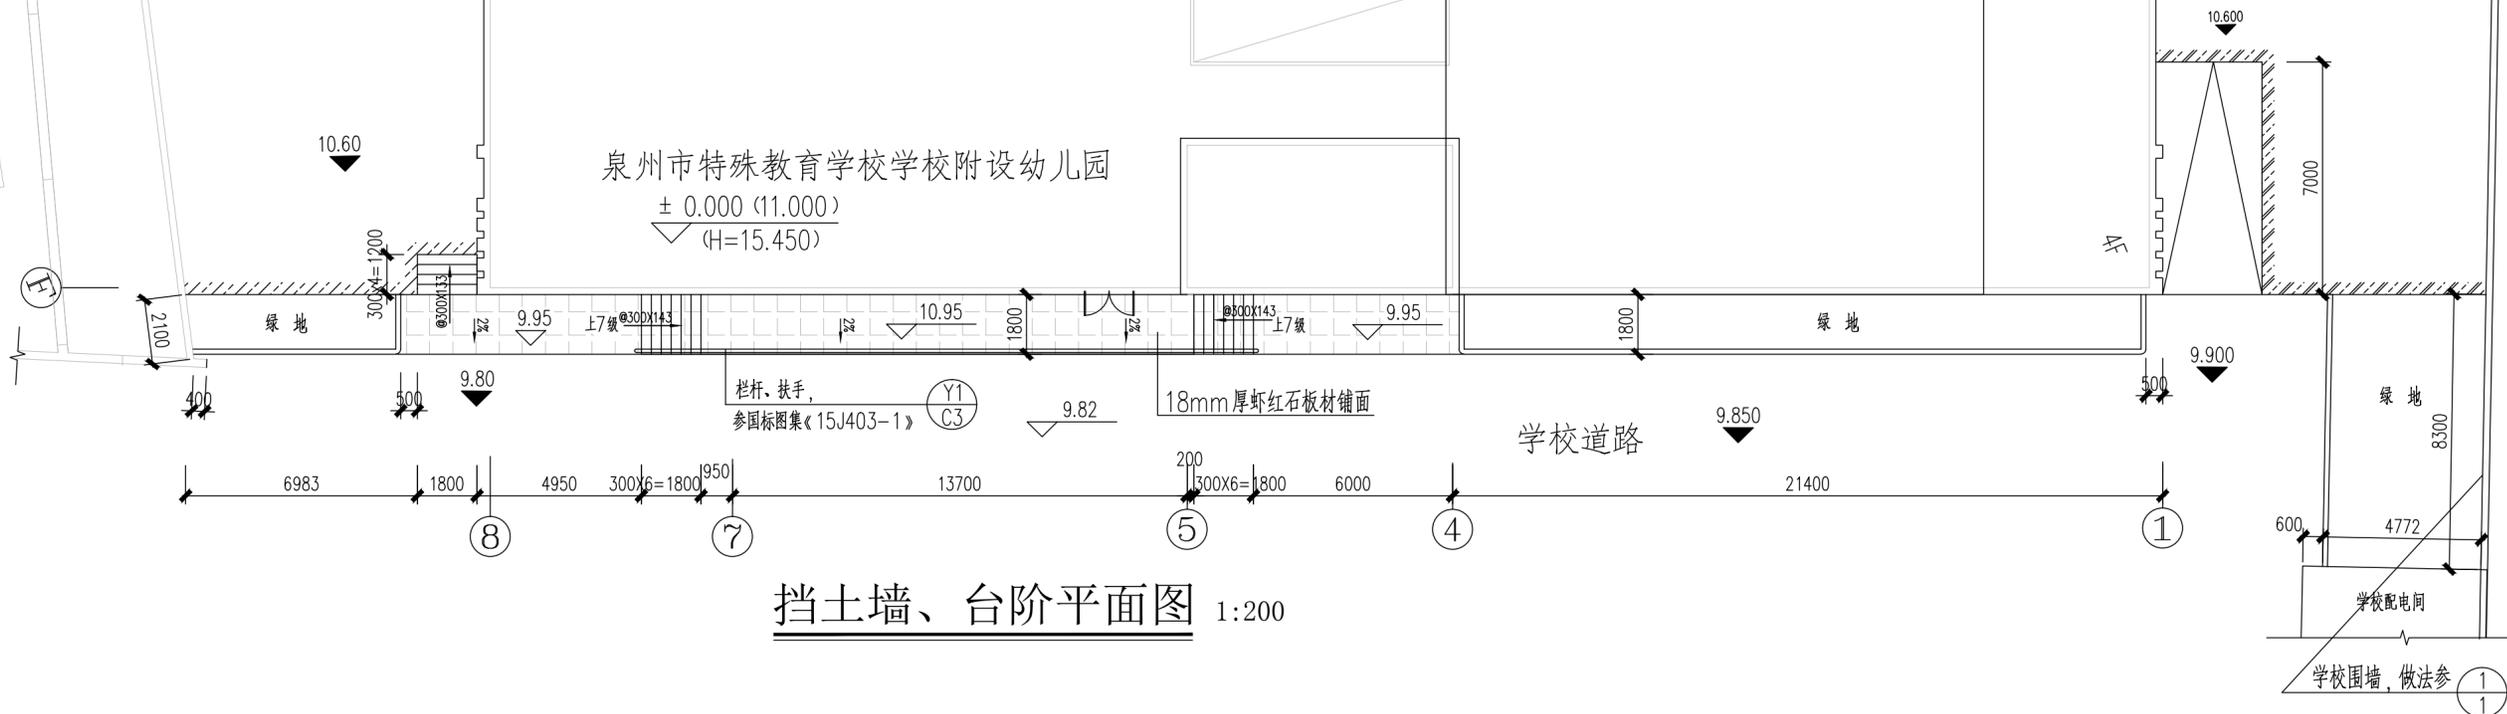

挡土墙、台阶平面图 1:200

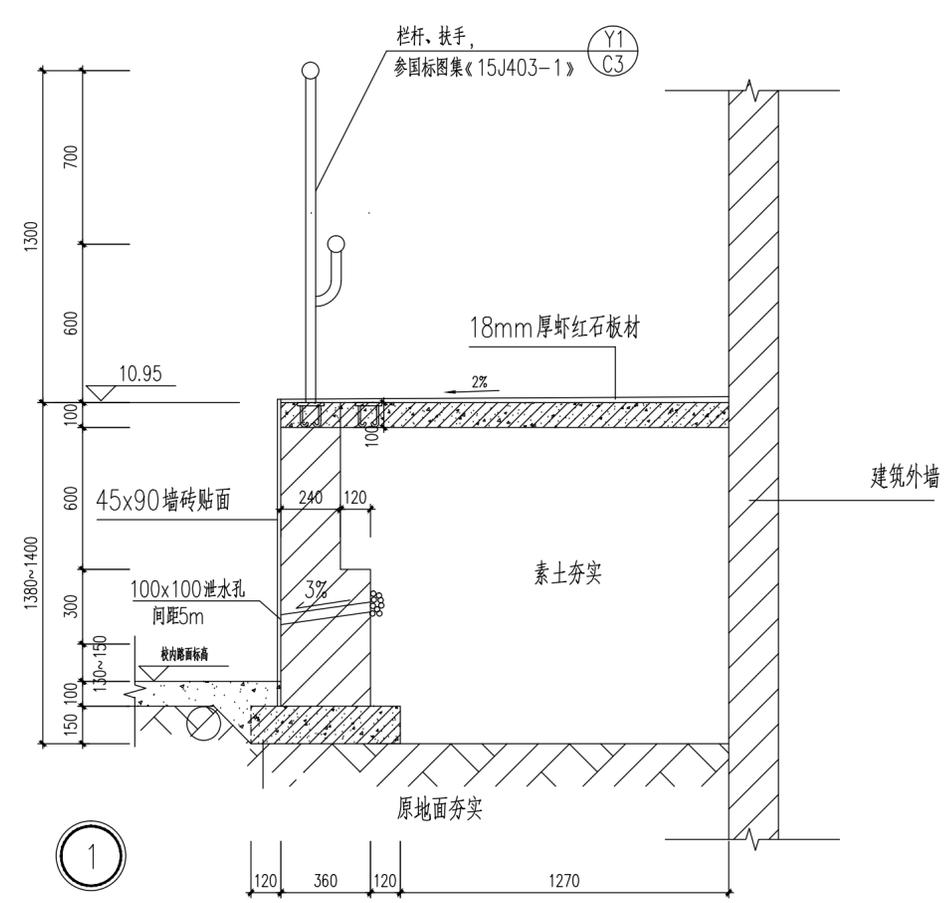

注:

- 图集中高度与本说明不符时以本说明为准。
1. 未注明的楼梯栏杆、扶手做法详见国标《楼梯建筑构造》15J403-1 (Y1/C3), 楼梯踏步防滑条做法参见15J403-1 (19/E7)。
 2. 楼梯栏杆高度: 楼梯栏杆净高为1.1m, (踏步边缘算起); 楼梯上的平台处栏杆净高为1.30m;
 3. 楼梯栏杆应采取防止幼儿攀滑措施, 当采用垂直杆件做栏杆时, 其杆件净距不应大于0.09m。
 4. 栏杆承受水平荷载大于1.5KN/m, 未注明的做法参照11J930 (A11)。
 5. 未注明栏杆预埋件详《楼梯建筑构造》15J403-1 M3/215。栏杆焊接应符合JG181-91的有关规定, 焊缝高度 $\geq 3\text{mm}$, 焊接方式采用坡口焊, 焊接均应满焊, 并保持均匀, 外露处应挫平磨光, 并参照国标15J403-1说明要求。
 6. 围墙旧瓷砖拆除 36m^2 , 水泥砂浆修补。
 7. 围墙顶部水泥砂浆粉刷, 300×600 瓷砖粘贴; 围墙及挡土墙面 300×600 瓷砖留缝粘贴。
 8. 室外平台及台阶铺贴18厚虾红石材, 外沿加厚磨圆。

工程名称	泉州市特殊教育学校围墙等附属设施改造工程		
图纸内容	挡土墙、台阶平面图	图别	施工图
		图号	2